

HD


phs

phs

12

14

Grabengasse

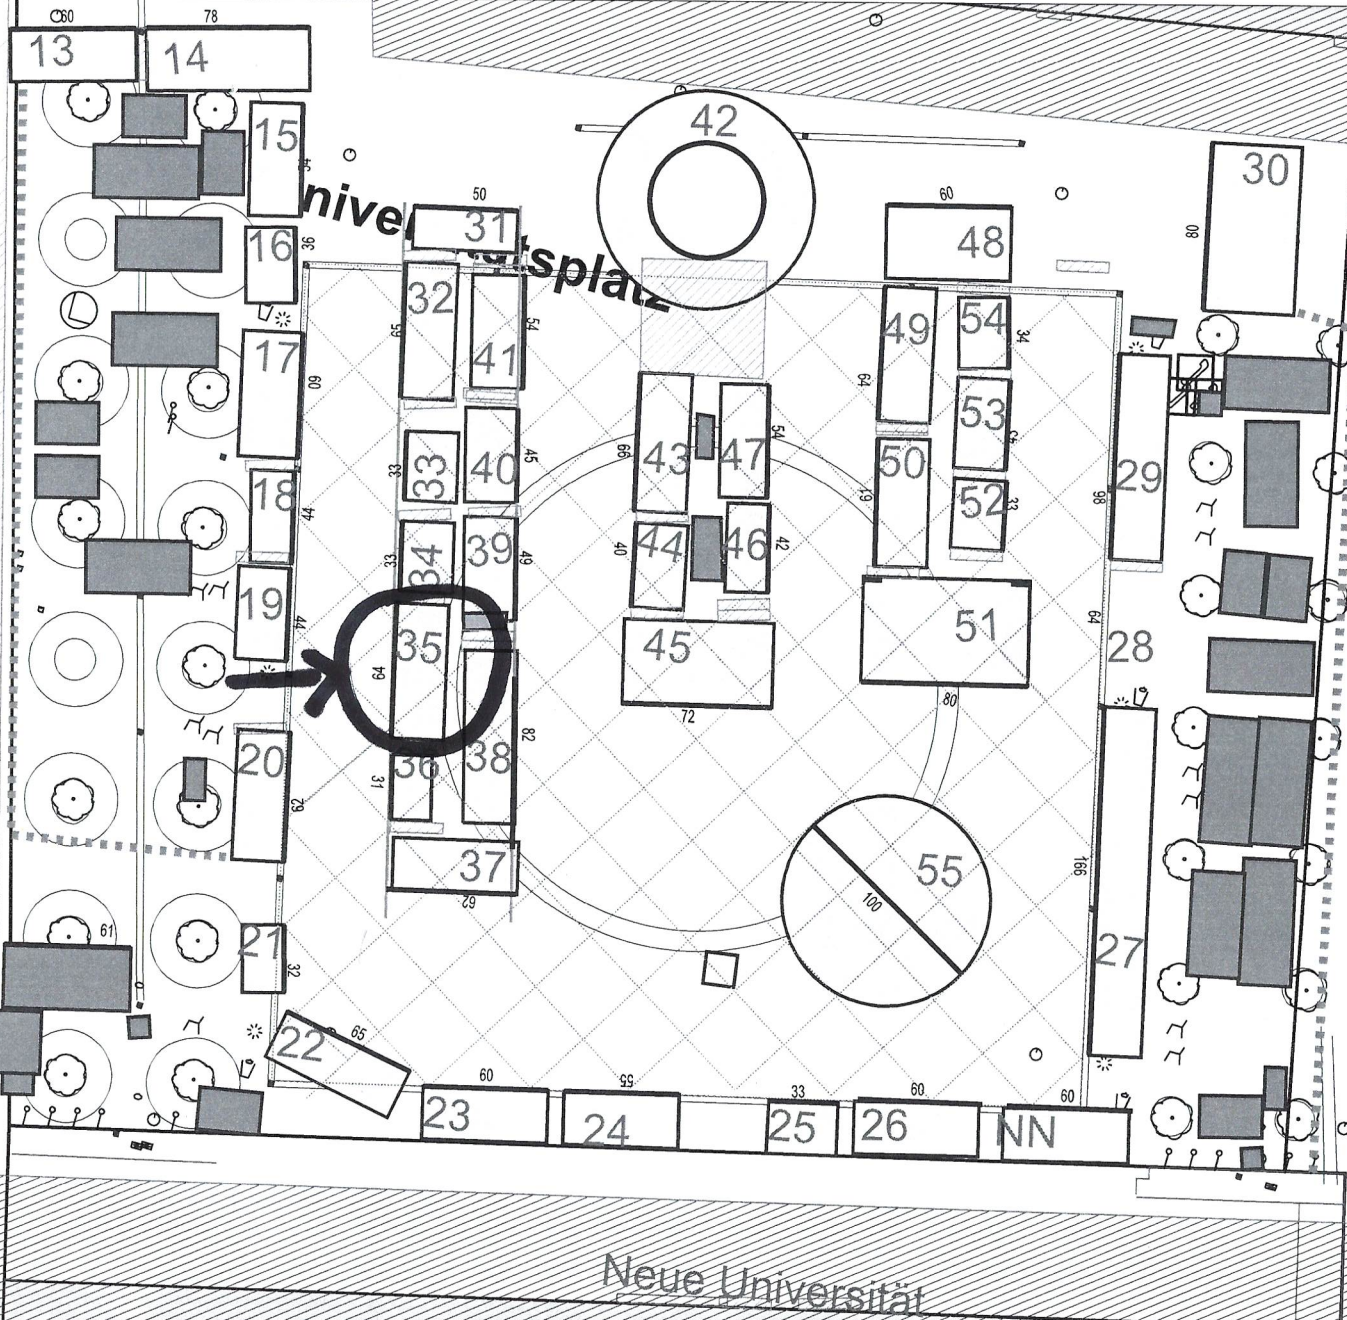

Universitätsplatz

Neue Universität

Whs

Schule

Heidelberg Marketing GmbH

Weihnachtsmarkt 2024 - Universitätsplatz hinten

♥ Heidelberg

Maßstab 1:350