

ER

Weihnachtsmarkt 2024
25.11. – 24.12.2024
Maße mit Dachüberständen

1 m Abstand Durchgang 23,6 m


Baustelle

21 m

Curt Eschenbacher
Märchen-Hängekarussell
Ausflug 9 m
9 m x 9 m

ARGE
Rudolphi's Waldhäusla
0,50 + 6,00 + 0,50
7 m x 4 m

Par
ken
2

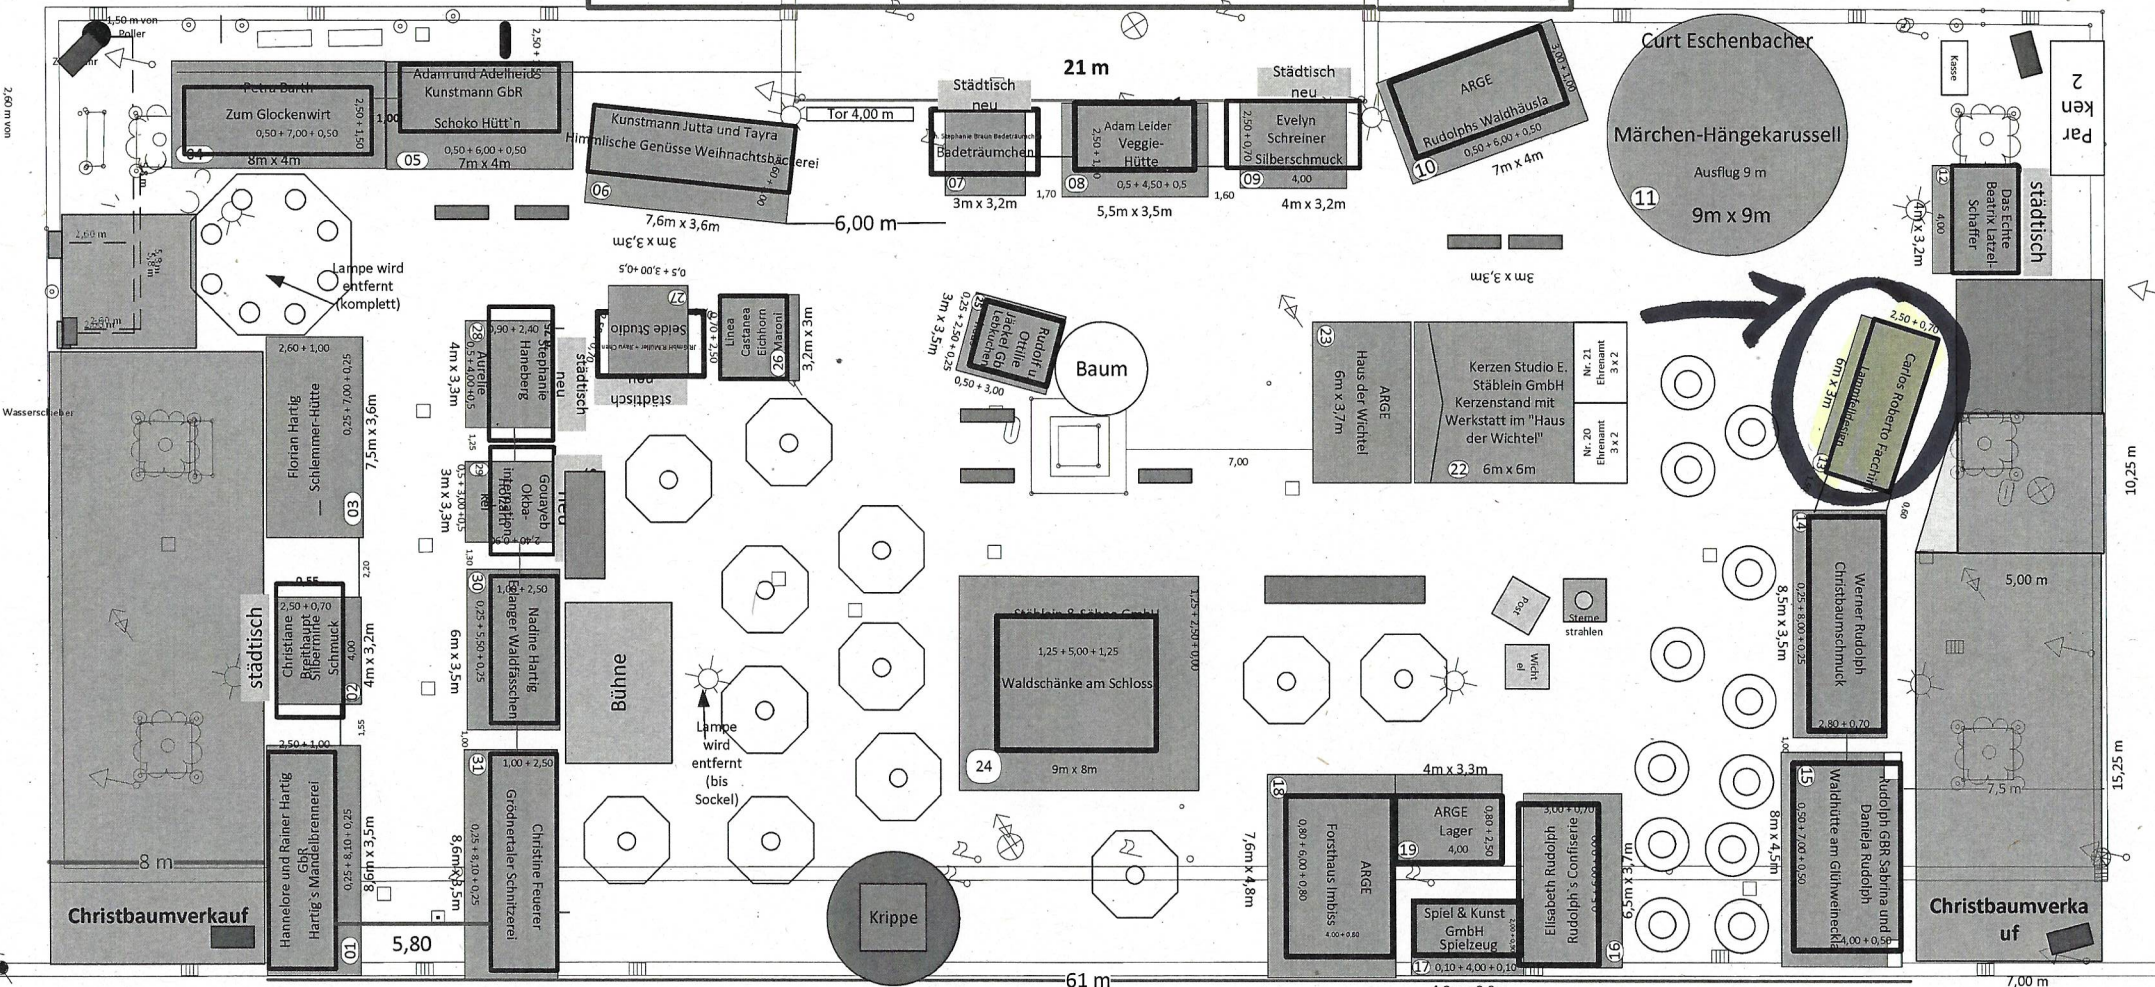

Petra Barth
Zum Glockenwirt
0,50 + 7,00 + 0,50
8 m x 4 m

Adam und Adelheid
Kunstmann GbR
Schoko Hütt'n
0,50 + 6,00 + 0,50
7 m x 4 m

Himmliche Genüsse Weihnachtsbäckerei
Kunstmann Jutta und Tavra
7,6 m x 3,6 m

Städtisch neu
Badträumchen
3 m x 3,2 m

Städtisch neu
Adam Leider
Veggie-Hütte
2,50 + 1,00
0,5 + 4,50 + 0,5
5,5 m x 3,5 m

Städtisch neu
Evelyn
Schreiner
Silberschmuck
2,50 + 0,60
4 m x 3,2 m

**Rudolphi's
Offline
Jahrel Gb
Lehmann**
0,25 + 2,50 + 0,25
3 m x 3,5 m

ARGE
Haus der WicHEL
6 m x 3,7 m

ARGE
Kerzen Studio E.
Stäblein GmbH
Kerzenstand mit
Werkstatt im "Haus der WicHEL"
Nr. 21
Ehrenamt
Nr. 20
Ehrenamt
6 m x 6 m

**Carlos Roberto Facchini
Lamellekristalle**
6 m x 3 m

Lampe wird
entfernt
(komplett)

Lampe wird
entfernt
(bis
Sockel)

**Werner Rudolph
Christbaumschmuck**
2,80 + 0,70
8,5 m x 3,5 m

**Rudolphi GbR Sahrina und
Daniela Rudolphi
Waldhütte am GlühweinKäse**
0,90 + 7,00 + 0,90
8 m x 4,5 m

**Florian Hartig
Schlemmer-Hütte**
2,60 + 1,00
0,25 + 7,00 + 0,25
7,5 m x 3,6 m

**Christiane
Bibit Haupt
Silberne Schmuck**
2,50 + 0,70
4,00
4 m x 3,2 m

**Hannelore und Rainer Hartig
Gibb
Hartig's Mandelmerelei**
2,50 + 1,00
0,25 + 4,50 + 0,25 + 0,8 + 8 + 0,25
u/1,8
8 m x 3,5 m

**SZ Krapfiane
Haneberg**
2,50 + 2,40
0,50 + 4,00 + 0,50
4 m x 3,3 m

**Gouayeb
Okoko
Infokäthchen**
1,50
0,50 + 3,00 + 0,50
3 m x 3,3 m

**Nadine Hartig
Gänger Waldfrasschen**
1,00 + 2,50
0,25 + 5,50 + 0,25
6 m x 3,5 m

**Christine Feuerer
Grodenretaler Schitzerei**
1,00 + 2,50
0,25 + 4,80 + 0,25
8 m x 3,5 m

Waldschänke am Schloss
1,25 + 5,00 + 1,25
9 m x 8 m

ARGE
ForsHaus Imbiss
4,00 + 0,80
0,80 + 6,00 + 0,80
7,6 m x 4,8 m

ARGE
Lager
4,00
0,80 + 2,50
4 m x 3,3 m

**Spiel & Kunst
GmbH
Spielzeug**
4,00 + 0,80
0,10 + 4,00 + 0,10
4,2 m x 2,9 m

**Elisabeth Rudolph
Rudolph's Confiserie**
3,00 + 0,70
0,25 + 5,00 + 0,25
u/1,8
5 m x 3,5 m

Christbaumverkauf

**Christbaumverka
uf**

61 m

10,25 m

15,25 m

7,00 m